



かなくぼ総合体育館 1階 平面図(A)

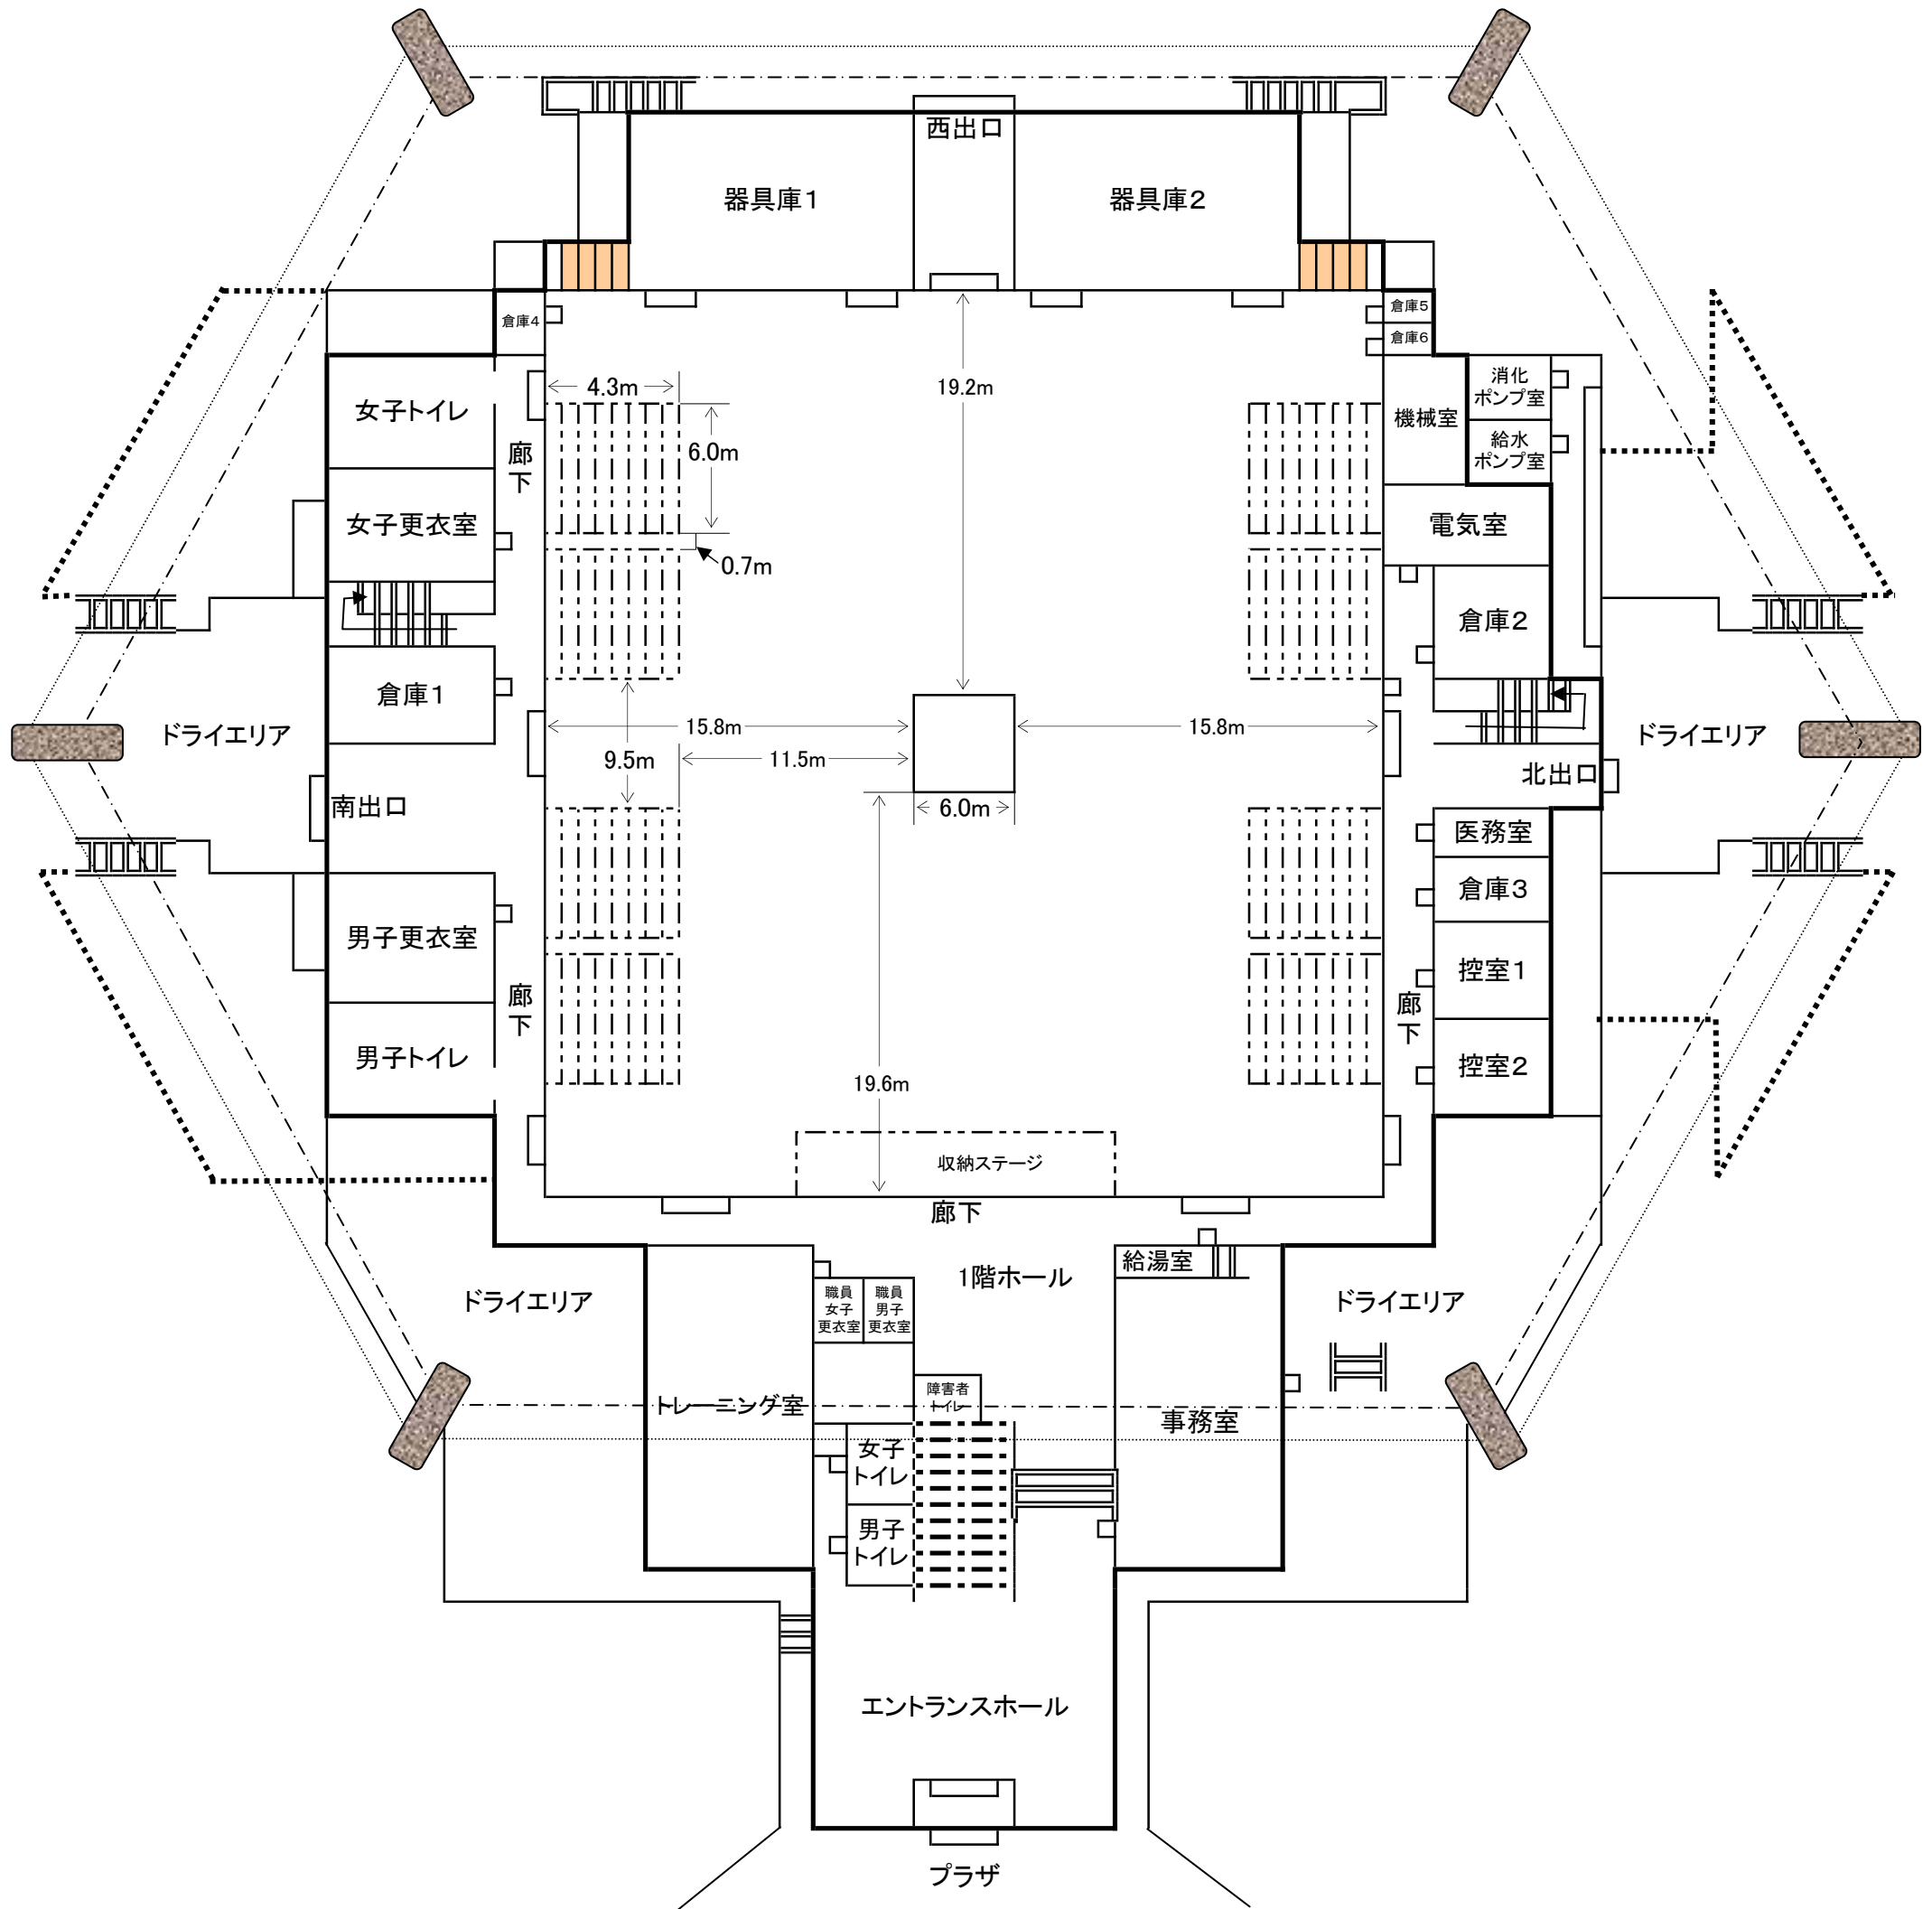

かなくぼ総合体育館 1階 平面図(B)

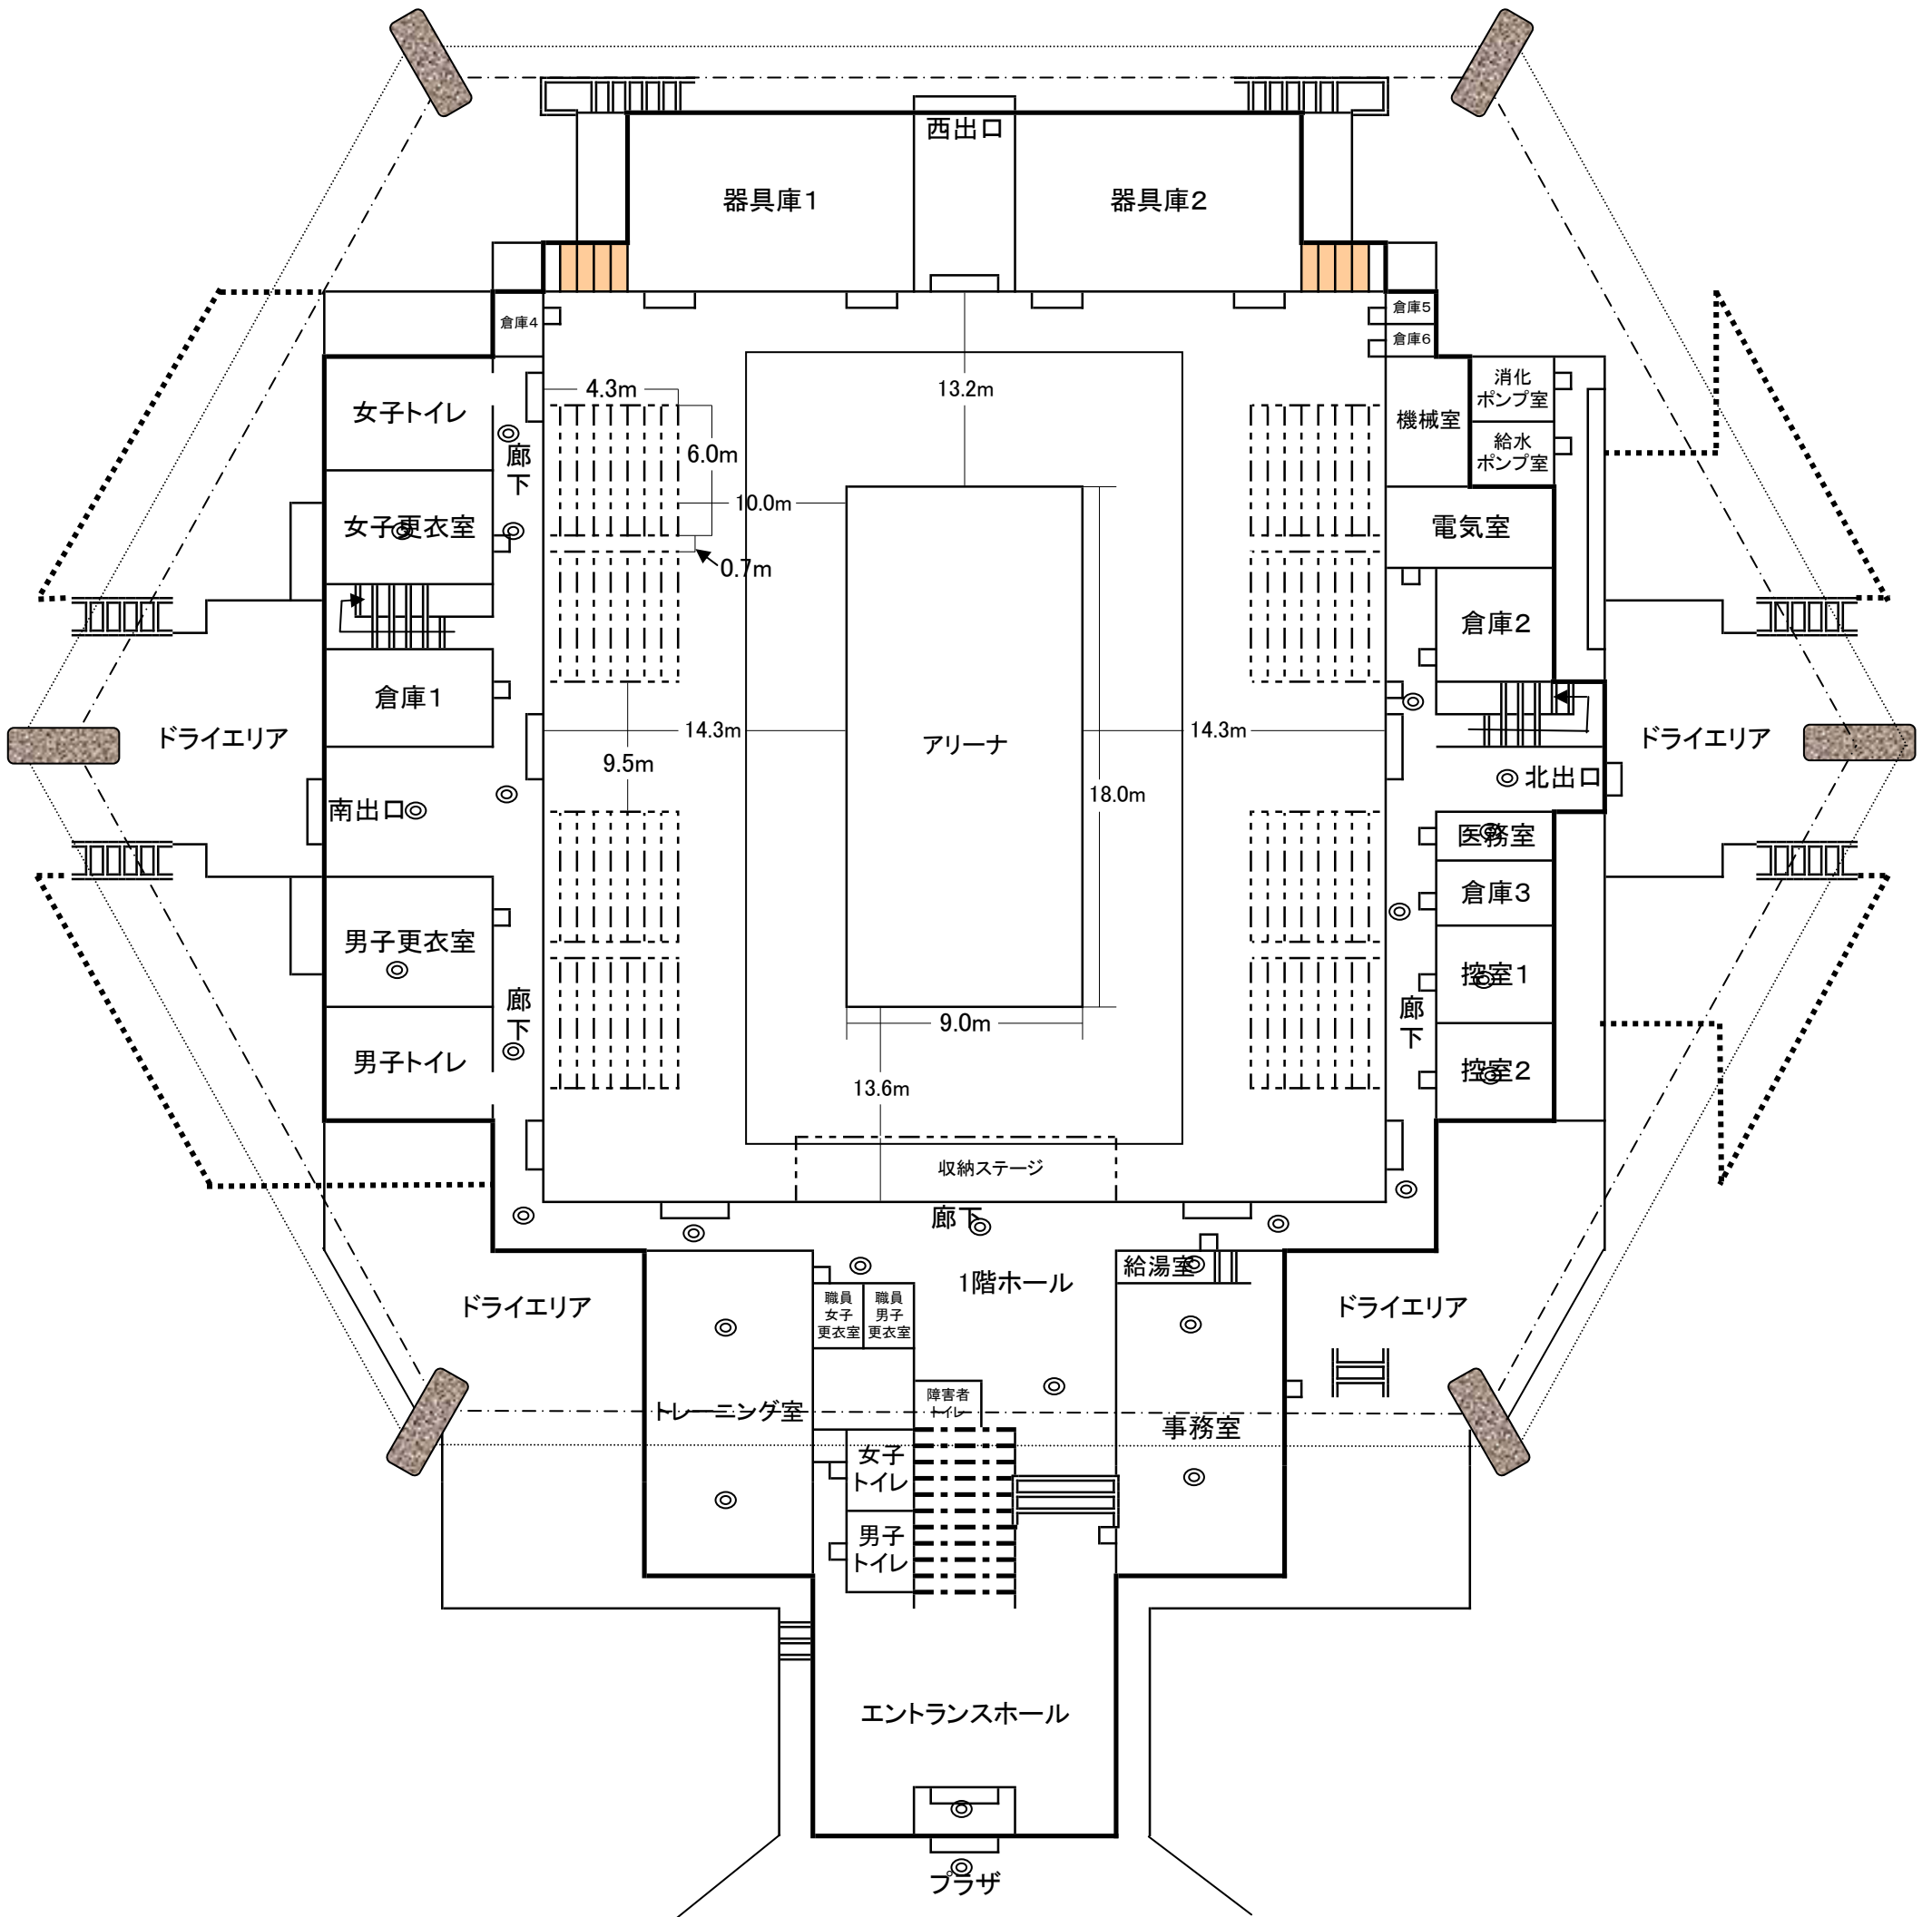

かなくぼ総合体育館 2階 平面図

